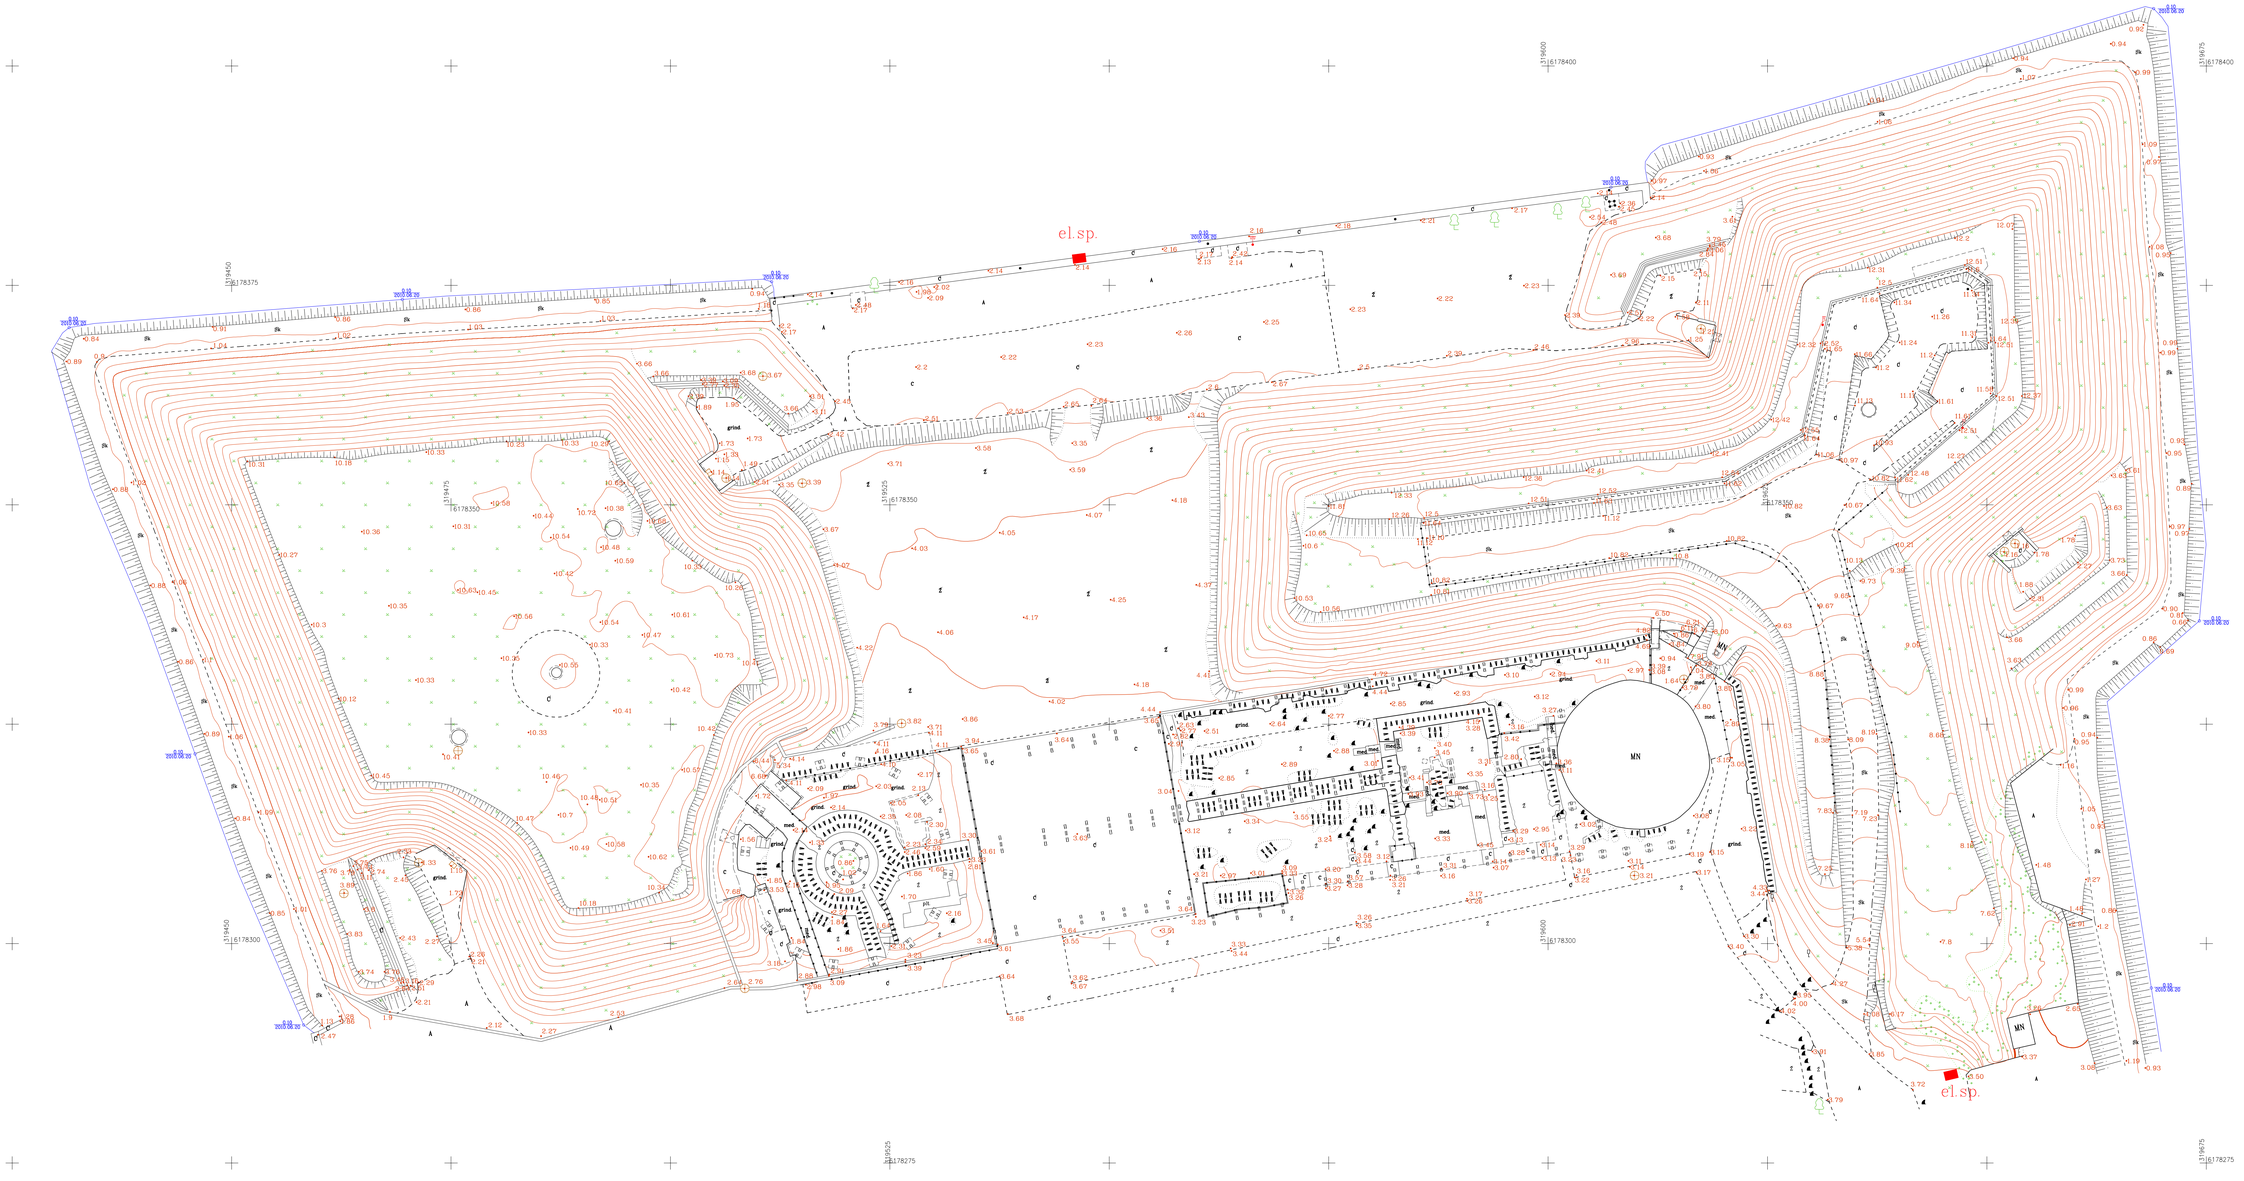


KOORDINAČIŲ SISTEMA – LKS–94
AUKŠČIŲ SISTEMA – Baltijos
HORIZONTALIŲ LAIPTAS – 0,5 m.

UAB "Terra modus"

LICENCIJOS NR. TK–509–(658) IŠDUOTA 2007 kovo 22 d.

| pareigos | v., pavardė | parašas | data | Pavadinimas |
|---|---|---|---|---|
| vadovas | E. Žilinskas | | 2010.07.23 | Klaipėdos pilioitė |
| geodez. | A. Paužinskas | | 2010.07.23 | Klaipėdos m. TOPOGRAFINĖ NUOTRAUKA |

| UŽSAKOVAS: UAB "Uostamiesčio projektas" | Mastelis | Lapų sk. | Lapo Nr. |
|---|---|---|---|
| | 1:250 | 1 | 1 |